


FLÄCHENNUTZUNGSPLAN 2035 - 2. Änderung



Plantel Nord

Plantel Nord